
9028 Győr, Fehérvári út 75.
T.: 96/411-208 ◦ Fax: 96/412-086
3200 Gyöngyös, Déli külhatár út 1.
T.: 37/507-270 ◦ Fax: 37/314-921

03.03. Homlokzati fal-ablak csatlakozásának vízszintes metszete. Expandált PS hab hőszigetelés. Homlokzati bevonatrendszer burkolat

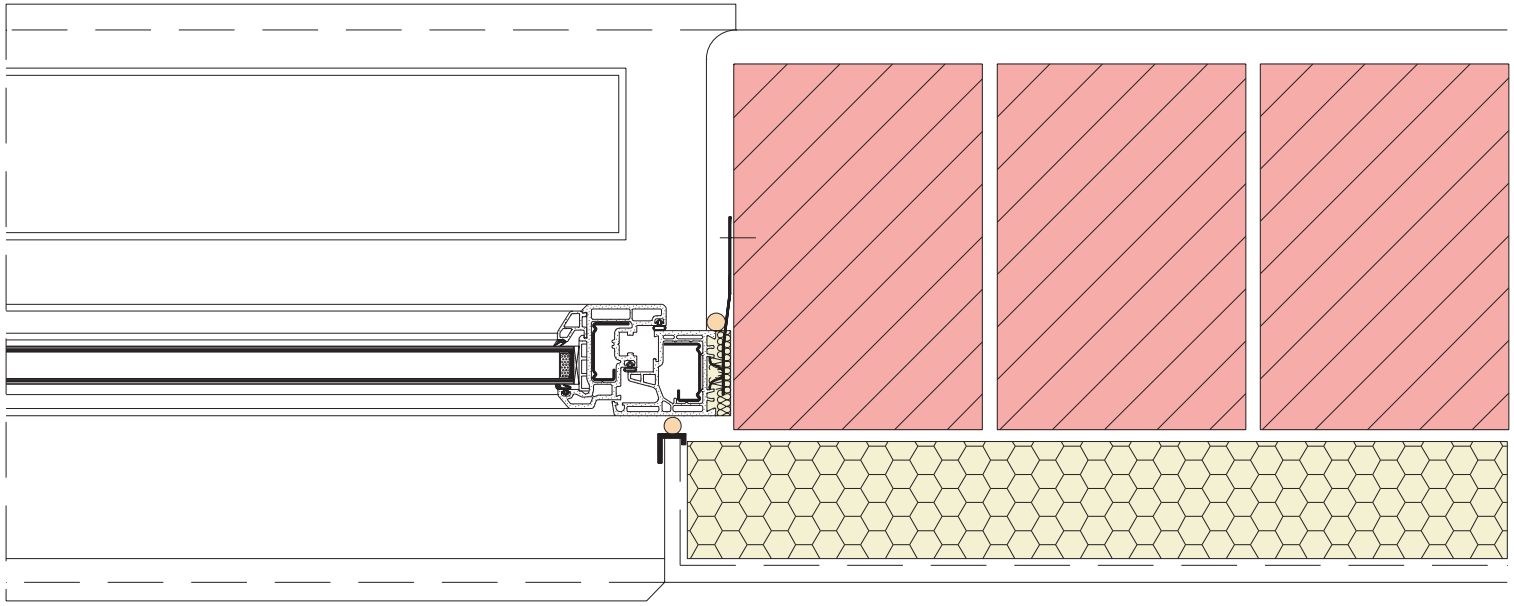

A homlokzat javasolt rétegrendje

Vakolat vagy tervezett falburkolat
Falazat
AUSTROTHERM AT-H 80 EPS hab hőszigetelés (5-10 cm)
Homlokzati bevonatrendszer