
AUSTROTHERM

9028 Győr, Fehérvári út 75.
T.: 96/411-208 ◦ Fax: 96/412-086
3200 Gyöngyös, Déli külhatár út 1.
T.: 37/507-270 ◦ Fax: 37/314-921

# ALKALMAZÁSTECHNIKA v. 4.0

## 05.34. Fordított rétegrendű zöldtető. Összefolyó részlete. Extrudált PS hab és OÁZIS drén hőszigetelés.

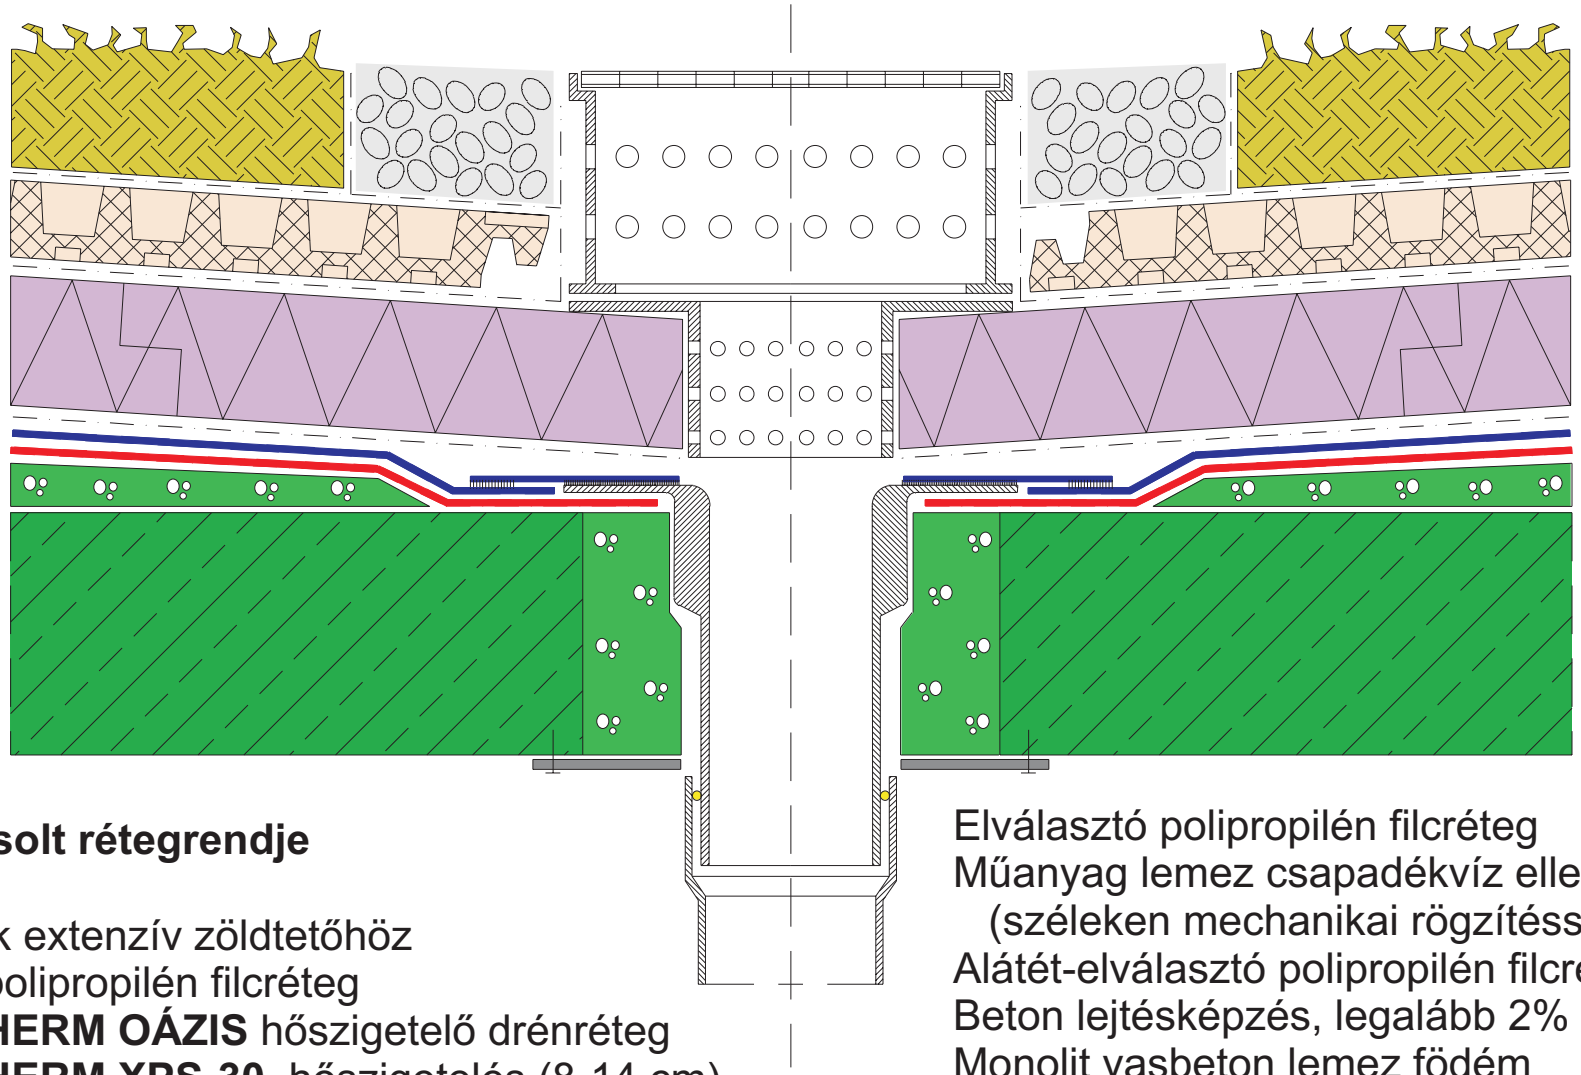

**A tető javasolt rétegrendje**

Talajkeverék extenzív zöldtetőhöz
Elválasztó polipropilén filcréteg
**AUSTROTHERM OÁZIS** hőszigetelő drénréteg
**AUSTROTHERM XPS-30** hőszigetelés (8-14 cm)
Elválasztó polipropilén filcréteg
Műanyag lemez csapadékvíz elleni szigetelés
(széleken mechanikai rögzítéssel)
Alátét-elválasztó polipropilén filcréteg
Beton lejtésképzés, legalább 2%
Monolit vasbeton lemez födém
Belső mennyezeti vakolat