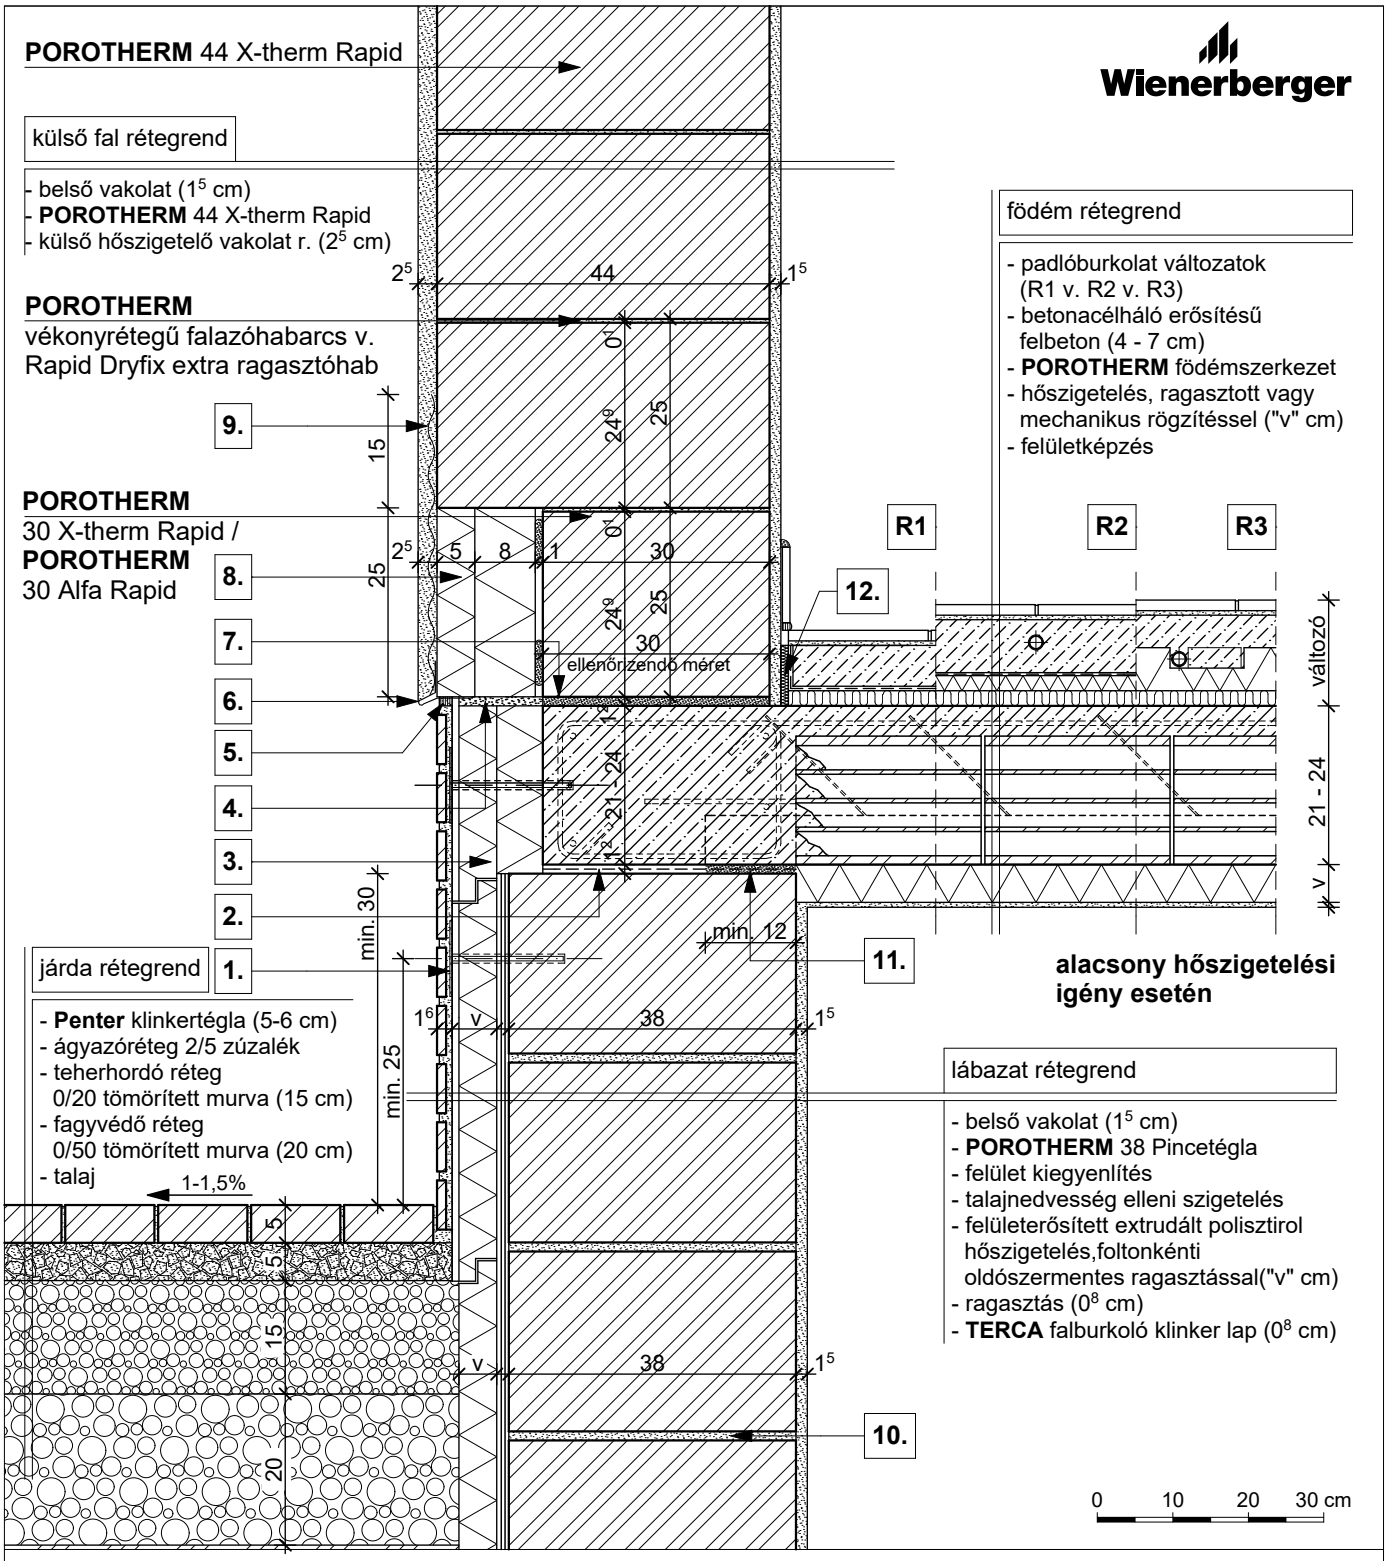

R1

- kerámia/parketta padlóburkolat
- ragasztó és padlókiegyenlítés
- aljzatbeton (min. 5 cm)
- technológiai szigetelés
- lépéshangszigetelés

R2

- kerámia padlóburkolat
- flexibilis ragasztó
- fűtőbeton (~ 7 cm)
- technológiai szigetelés
- PE hab + hőtükör (2 cm)
- lépéshangszigetelés

R3

- kerámia padlóburkolat
- flexibilis ragasztó
- fűtőbeton (~ 5 cm)
- "pogácsás" expandált formahabosított polisztirolhab hőszigetelés (7 cm)
- lépéshangszigetelés

1.	rögzítő tárcsa	**5.**	rugalmas tömítés	**9.**	vakolaterősítő háló
2.	bitumenes lemez	**6.**	vakoló profil	**10.**	falazóhabarcs
3.	poliuretán hőszigetelés	**7.**	kiegyenlítés, max. 20 mm habarcsréteg	**11.**	technológiai habarcsterítés
4.	szerelő hab	**8.**	vakolható táblás hőszigetelés	**12.**	dilatációs szalag

2.1. Külső teherhordó fal lábazata	**PTH 44 X-therm Rapid + vakolat**	**M 1:10**	**2023/05**