


Hofstädter Nyílászáró ET ajtó kialakítások
AluStyle

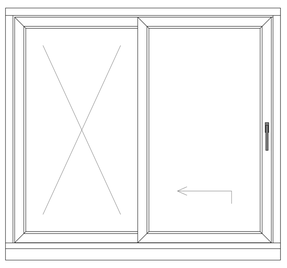



A sémás emelő-toló ajtó

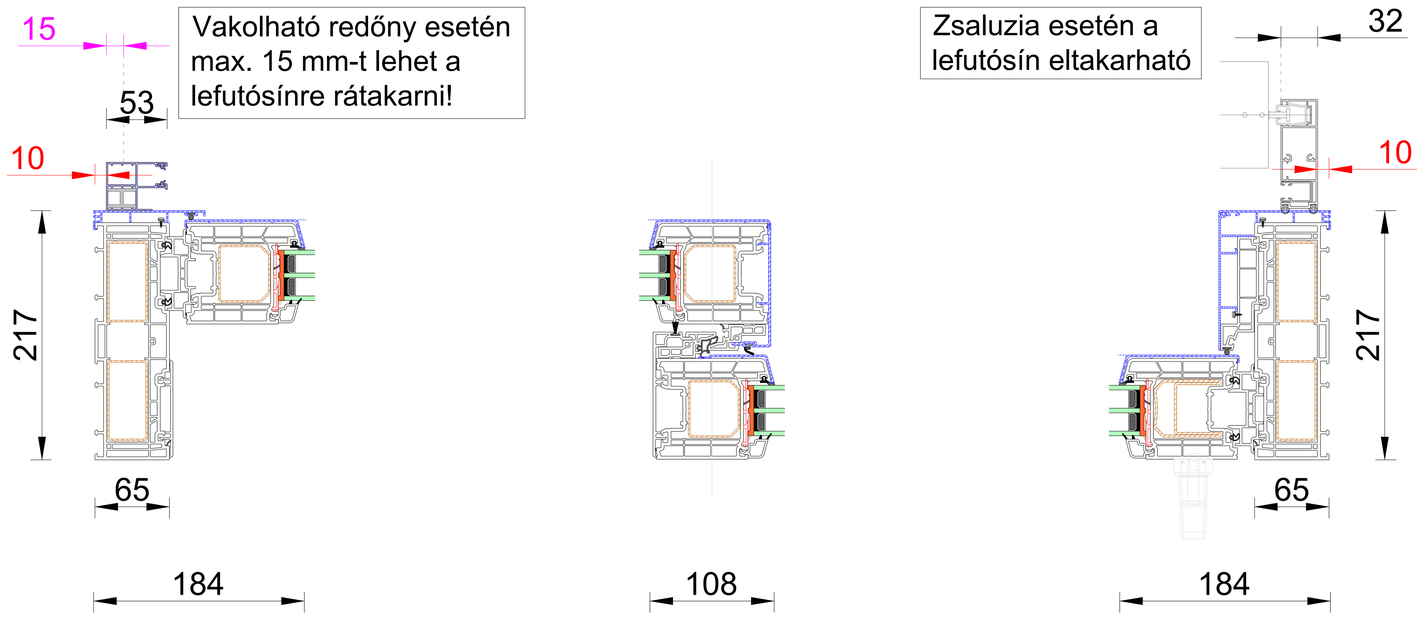

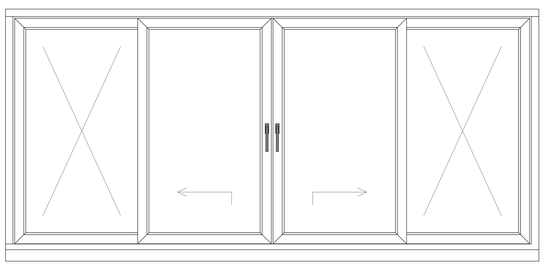



C sémás emelő-toló ajtó

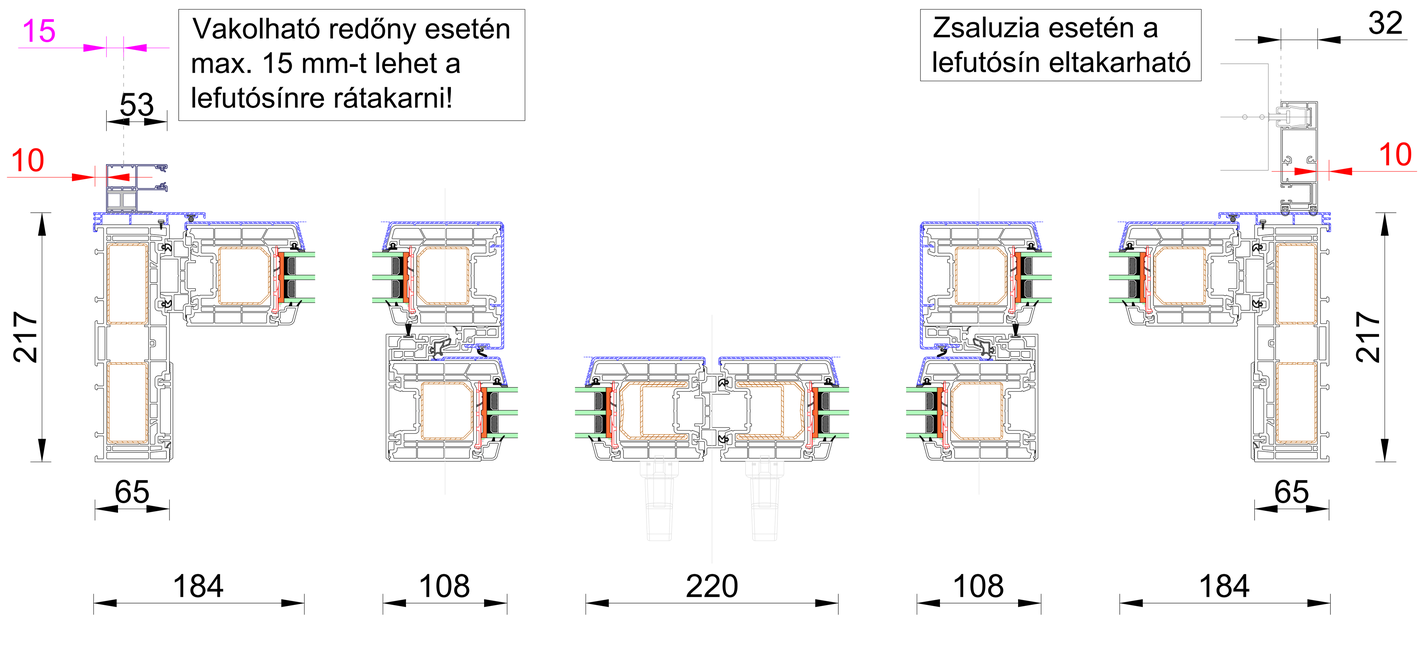

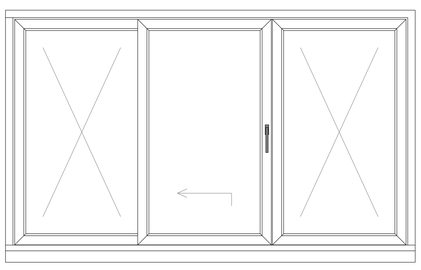


G sémás emelő-toló ajtó

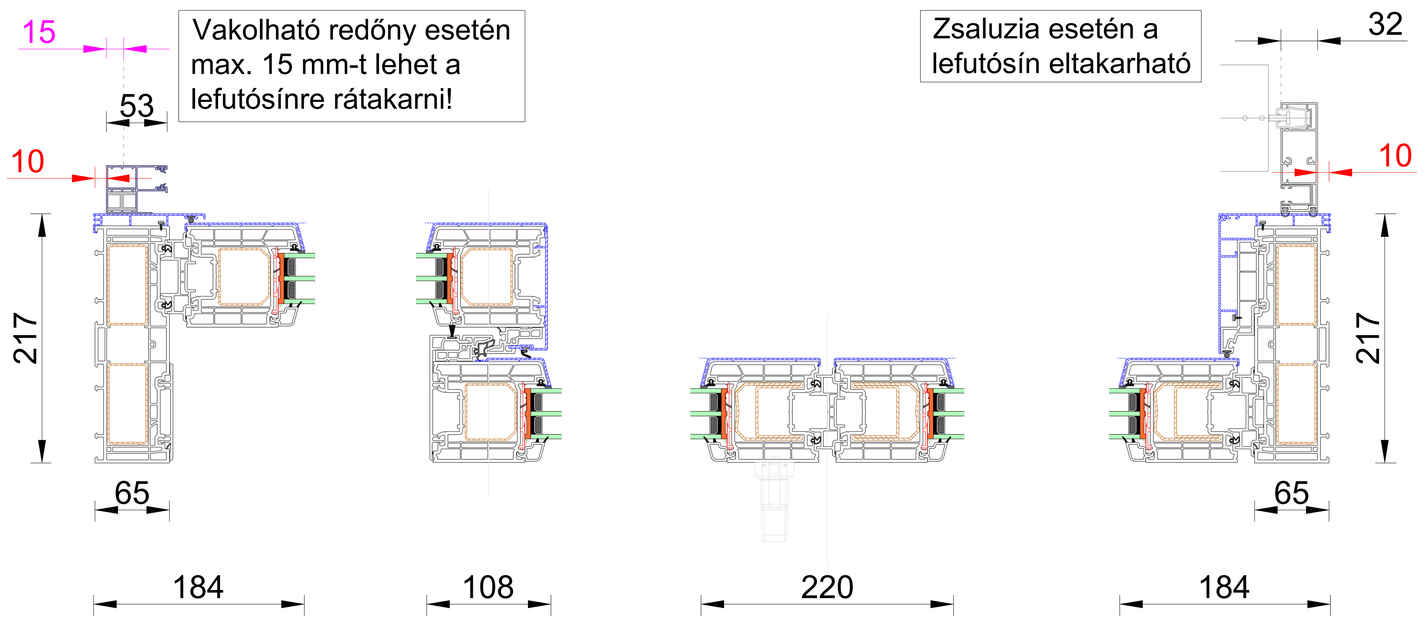

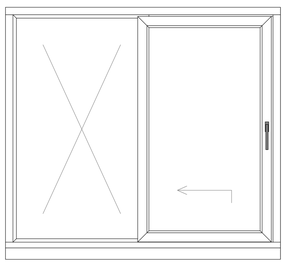

A sémás emelő-toló ajtó
LUX

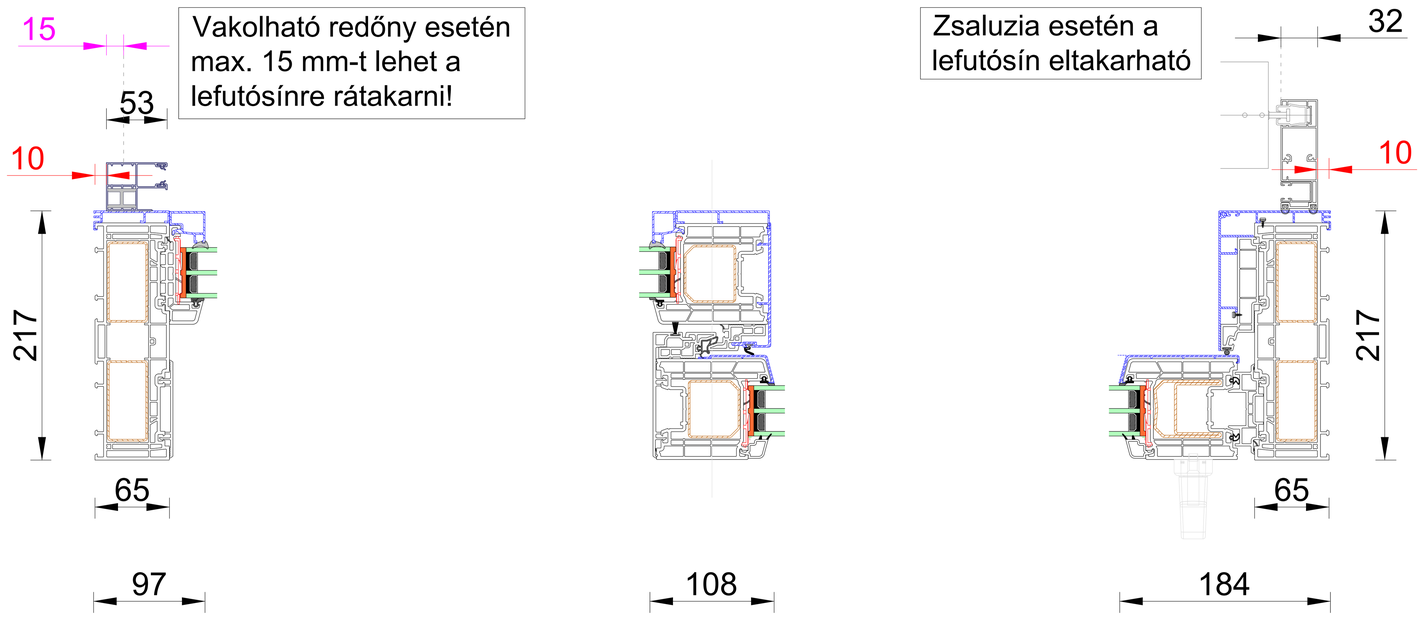

verzió 21-01

HOFSTÄDTER
NYÍLÁSZÁRÓK