

Emelő-toló ajtó átjárhatósági méretek AluStyle

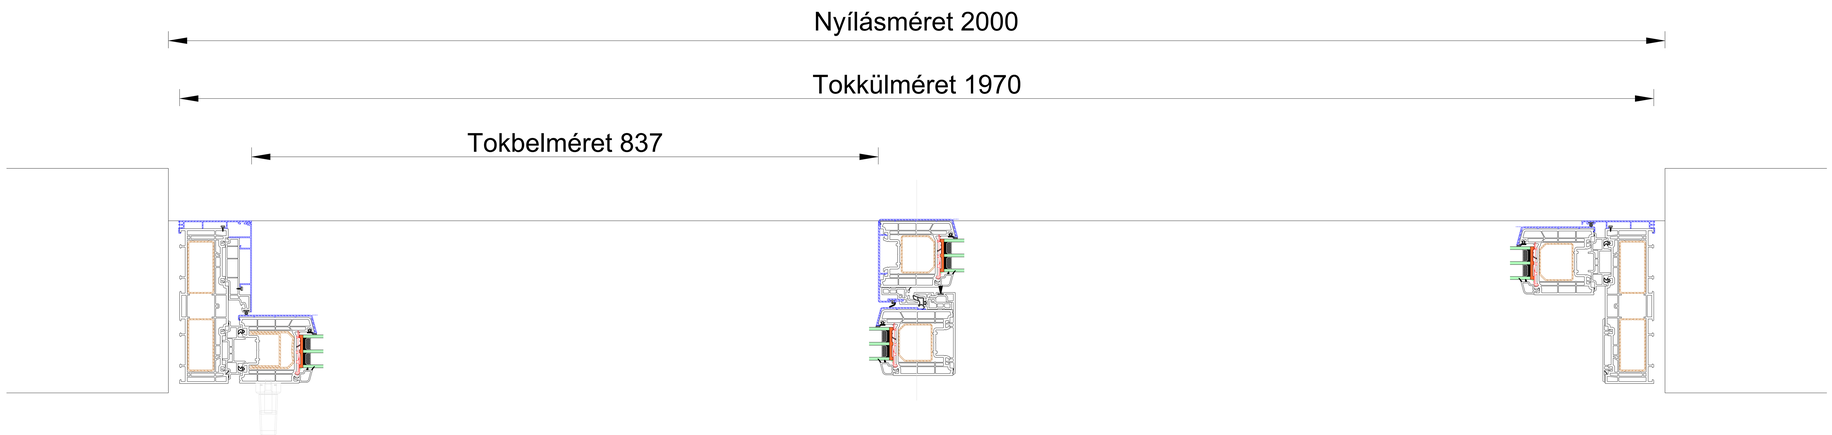

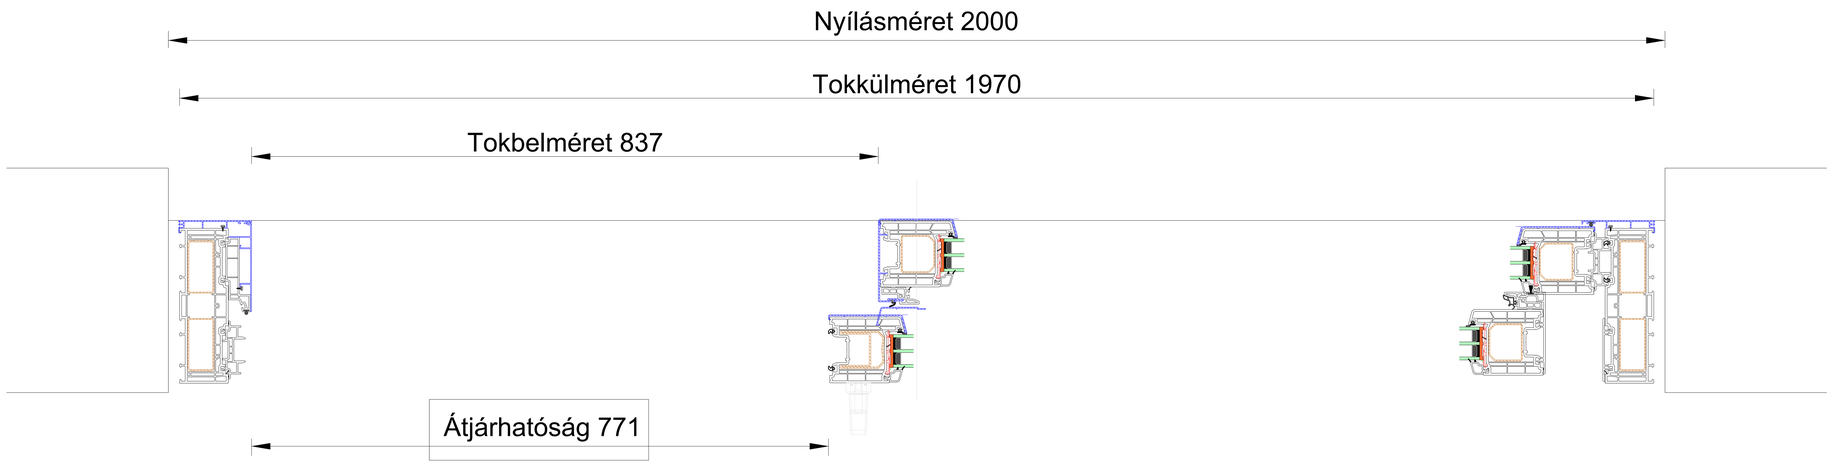

verzió 21-01

HOFSTÄDTER
NYÍLÁSZÁRÓK