




Tetőre merőleges nézet

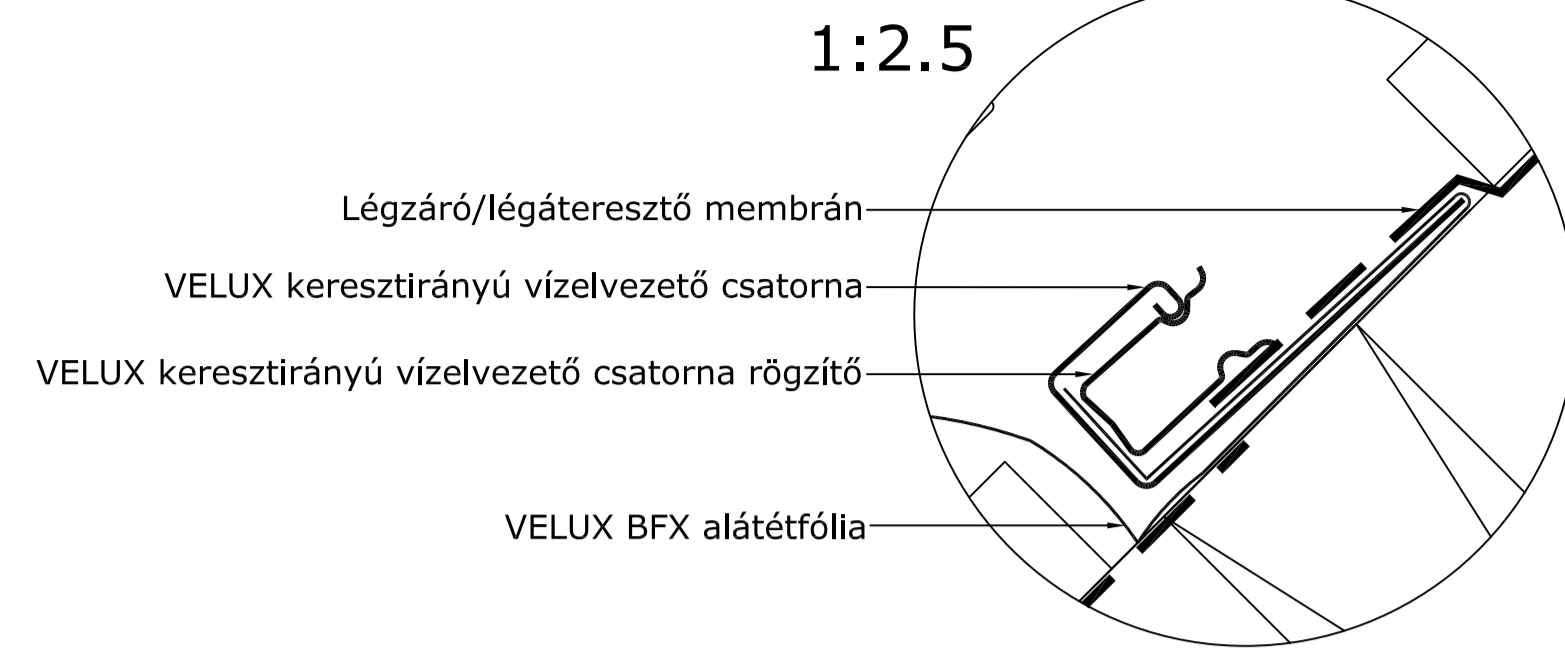


A-A metszet  
1:10

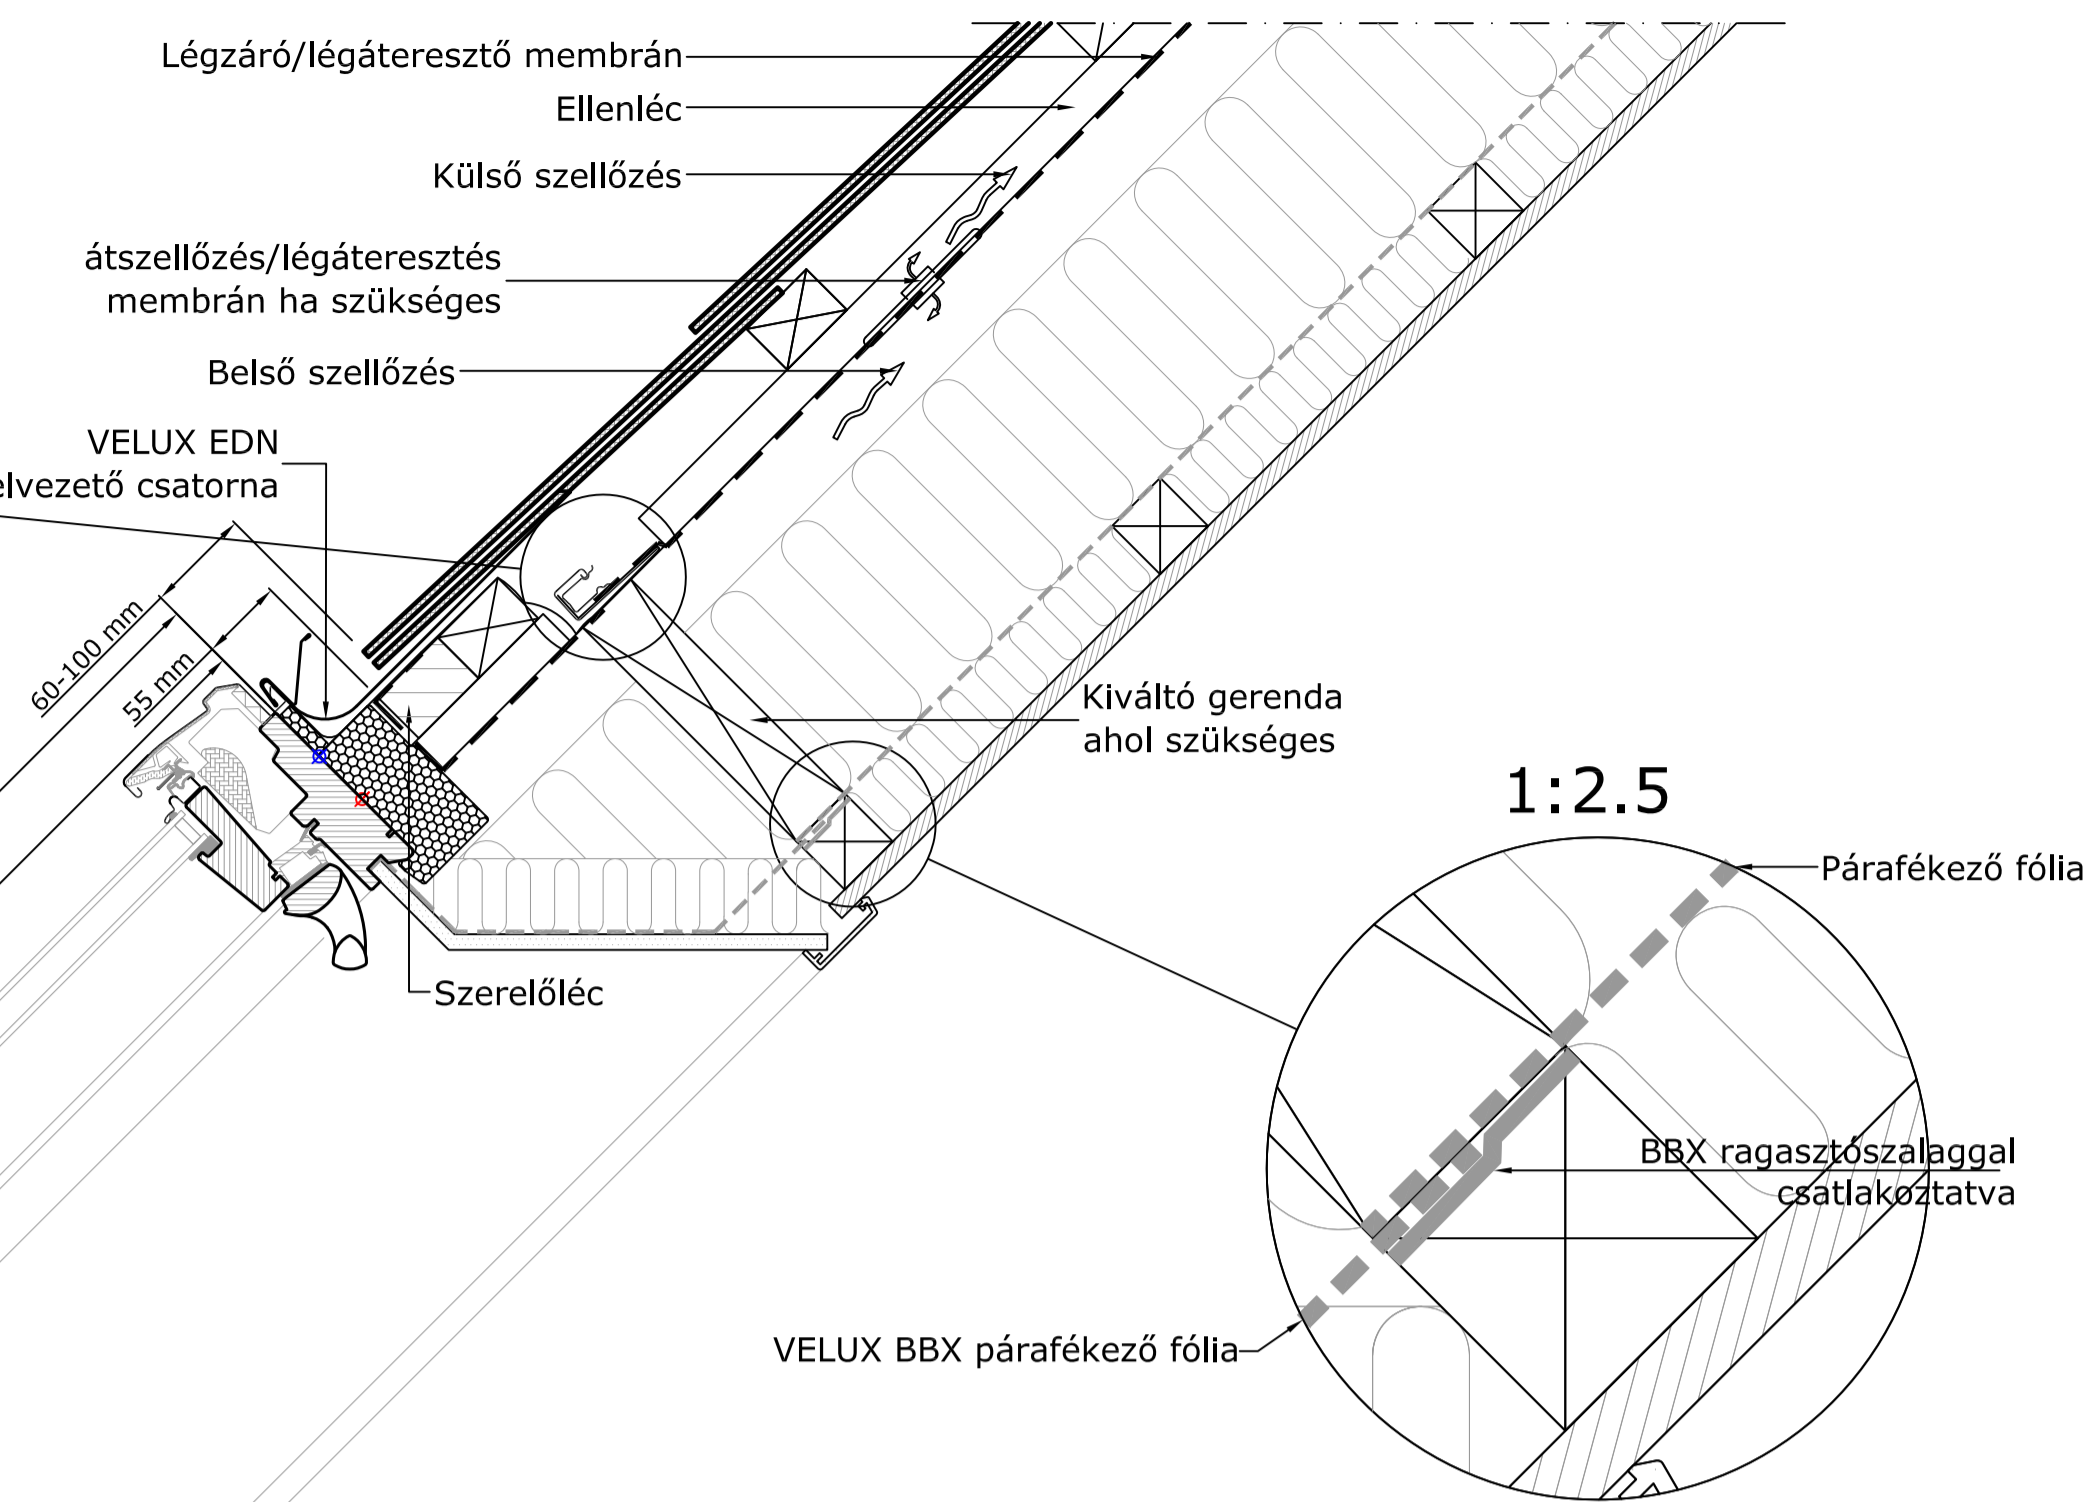


B-B metszet  
1:10

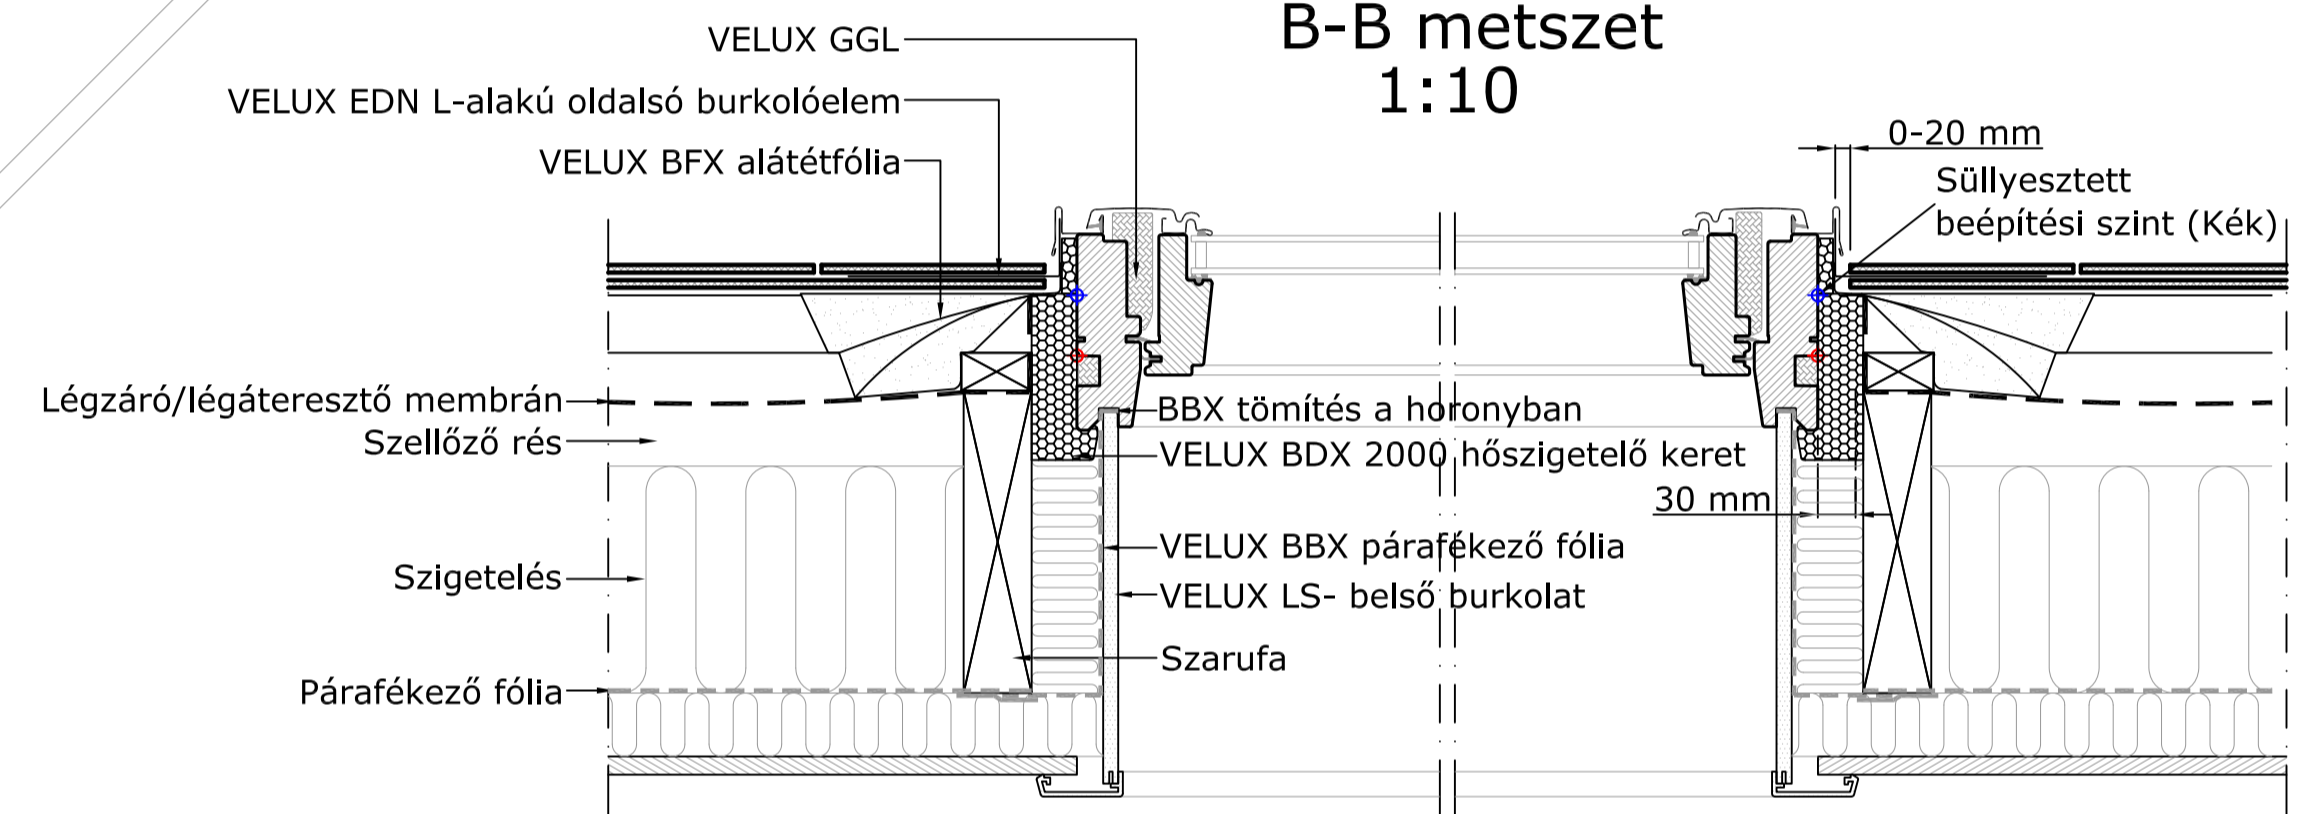


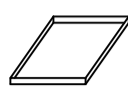
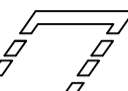


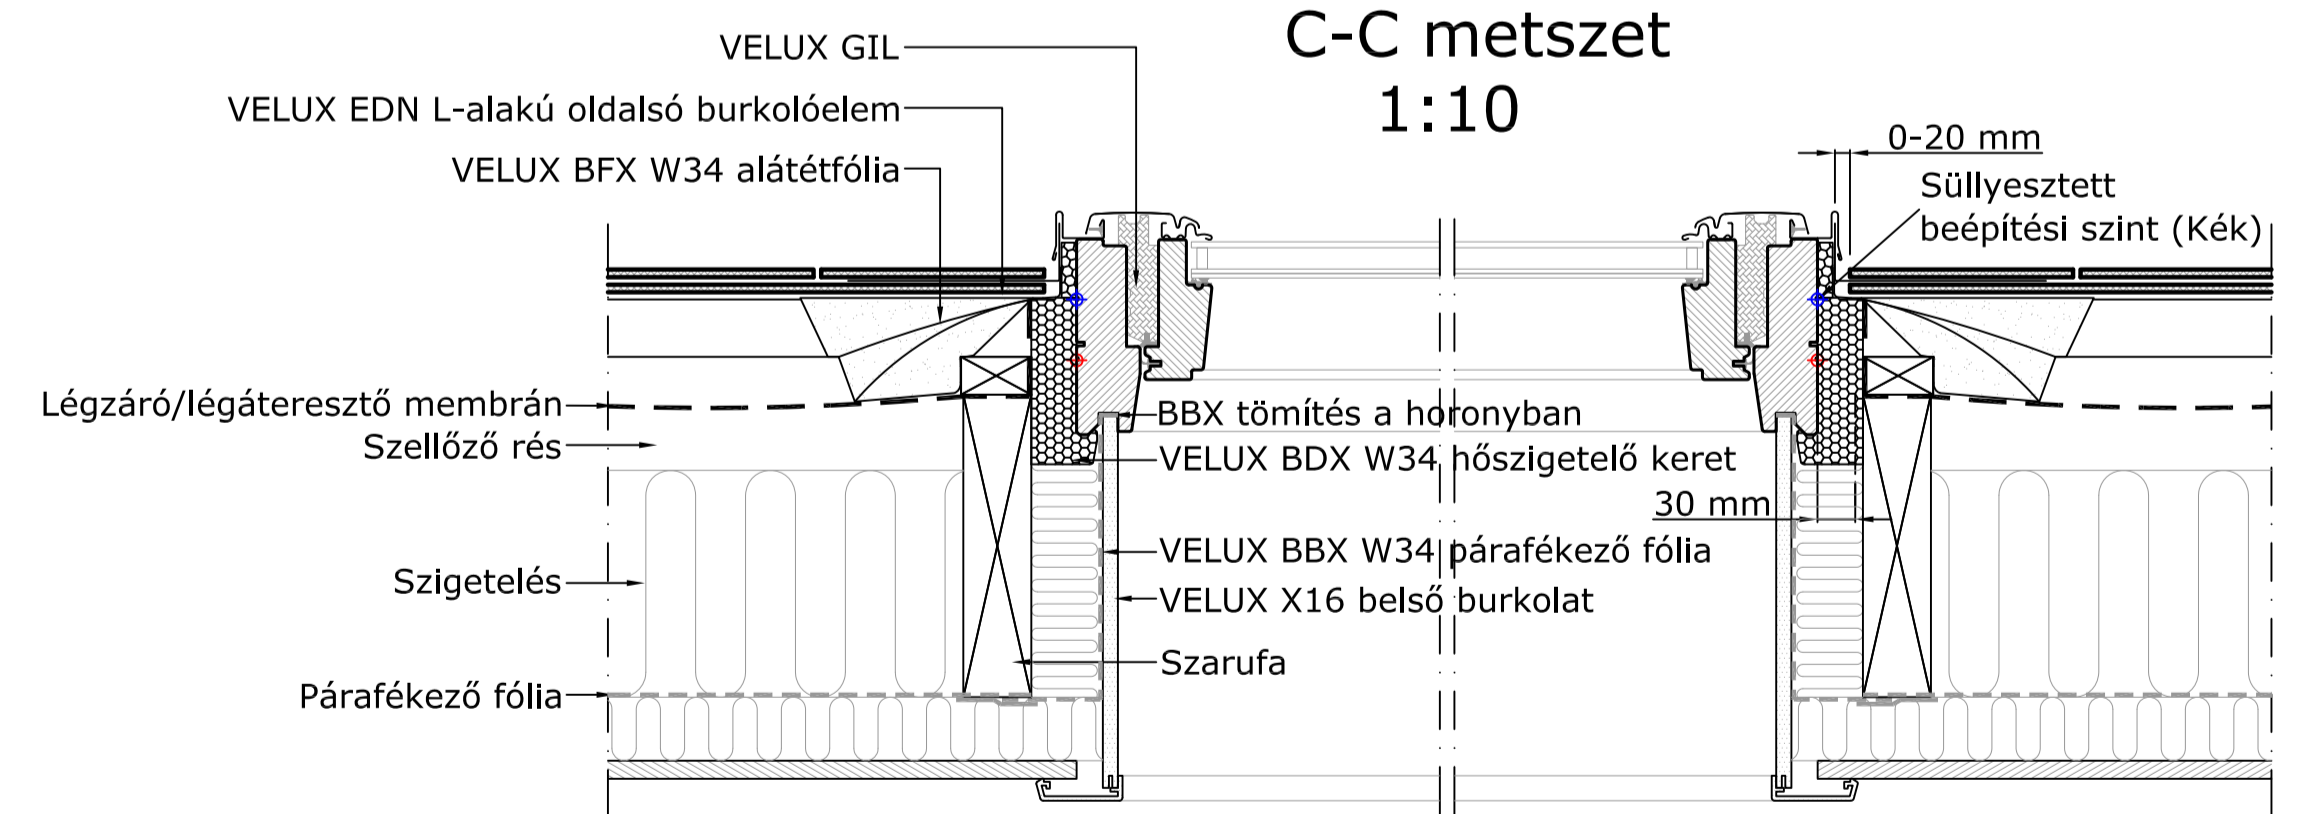




C-C metszet  
1:10

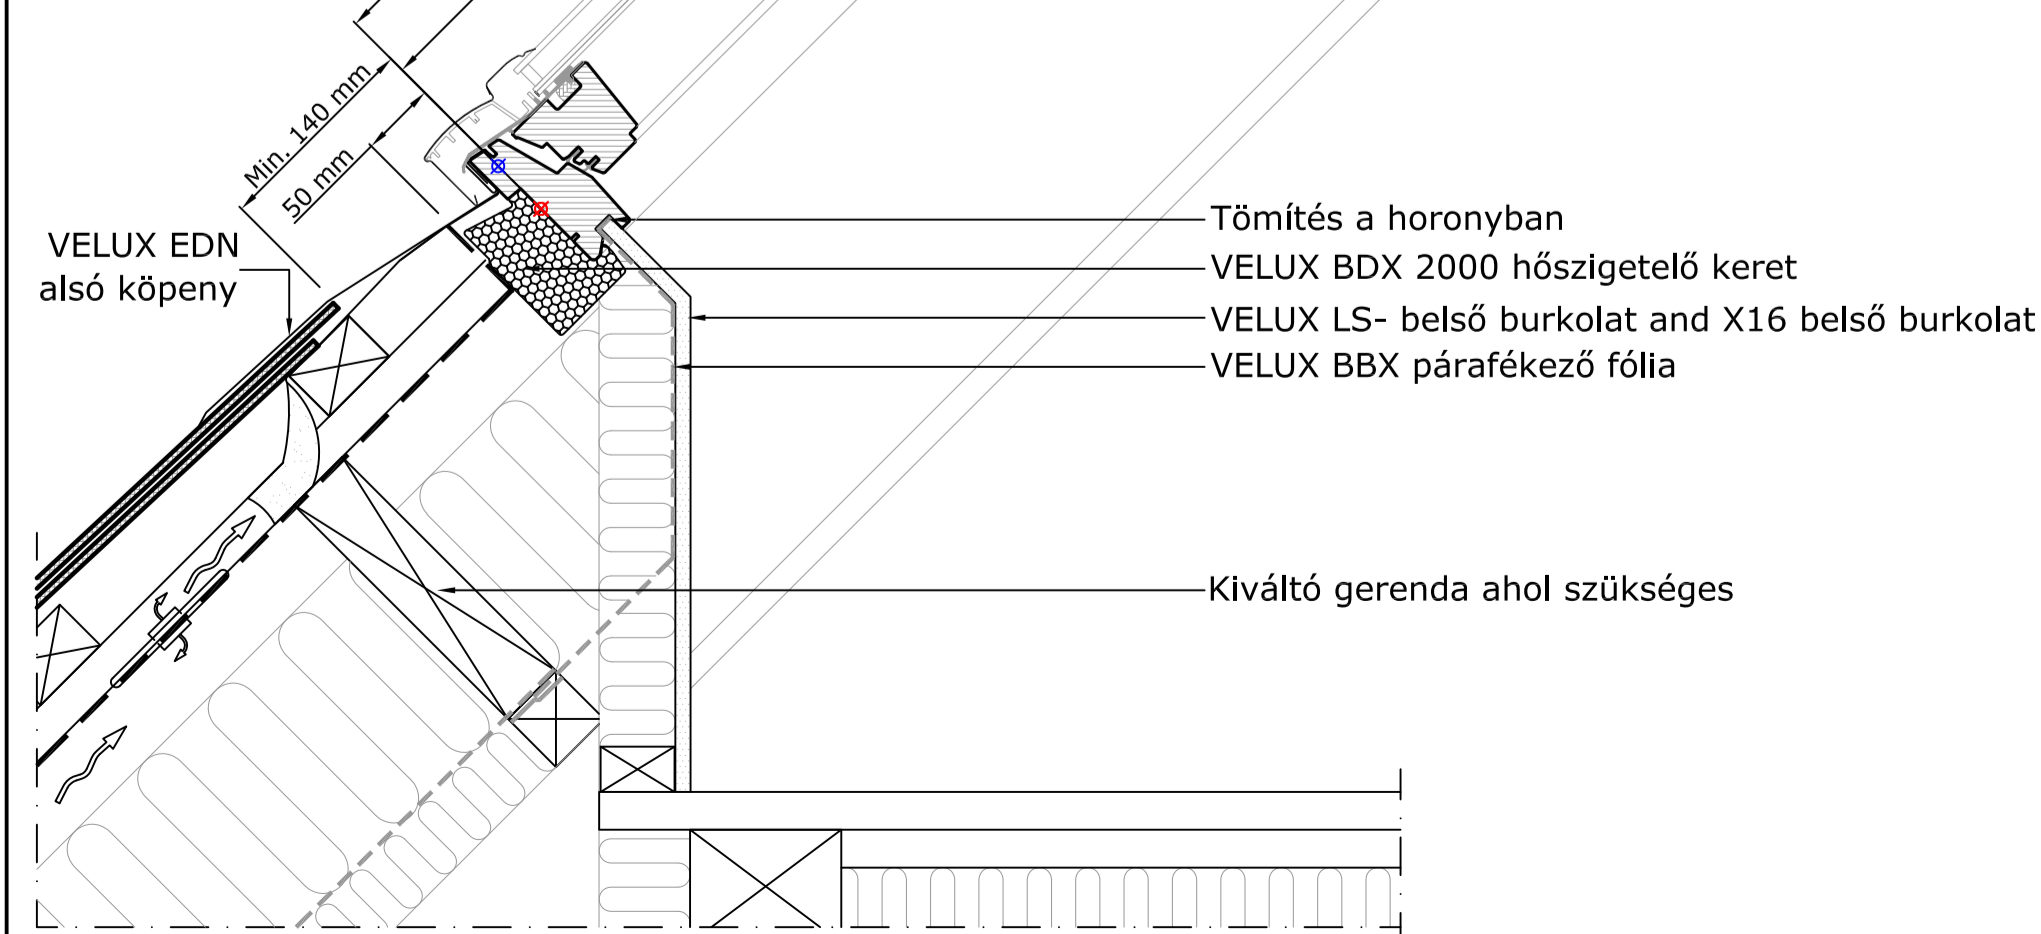

D-D metszet  
1:10



VELUX Termékek:

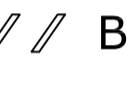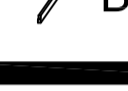-  GGL  
15°-90°
-  GIL  
15°-90°
-  EDN  
20°-90°
-  ETN  
20°-90°
-  BFX
-  BDX  
2000
-  LS-  
BBX
-  BFX W34
-  BDX W34
-  X16  
BBX W34

Tetőfedések:

-  PALA  
< 8 mm

© VELUX GROUP ® VELUX GROUP VELUX és VELUX logó bejegyzett védjegyek



**VELUX Magyarország Kft.**  
H-1031 Budapest, Zsófia utca 1-3.

Jegyzet:  
VELUX tetőablakok, burkolókeretek és beépítőtermékek szerelésekor be kell tartani a gyártói utasításokat és a hatályos építészeti és tűzvédelmi előírásokat.

VELUX GGL típusú tetőtéri ablak + GIL típusú fix ablak palafedésbe építve  
VELUX BDX 2000 hőszigetelő keret és BFX alátétfólia gallér  
VELUX EDN+ETN burkolókeret+  
VELUX belső burkolat LS- + X16  
VELUX BBX párafékező fólia gallér

<b>Dátum:</b> 26.02.14	<b>Fájl neve:</b> EDN+ETN-GGL-GIL-0214_HU.DWG	<b>Rajz száma:</b> 1/1
<b>Minden méret mm-ben van megadva</b>		
<b>SCo</b>		