


Tetőszerkezeti megoldások, térdfalas fedélszék

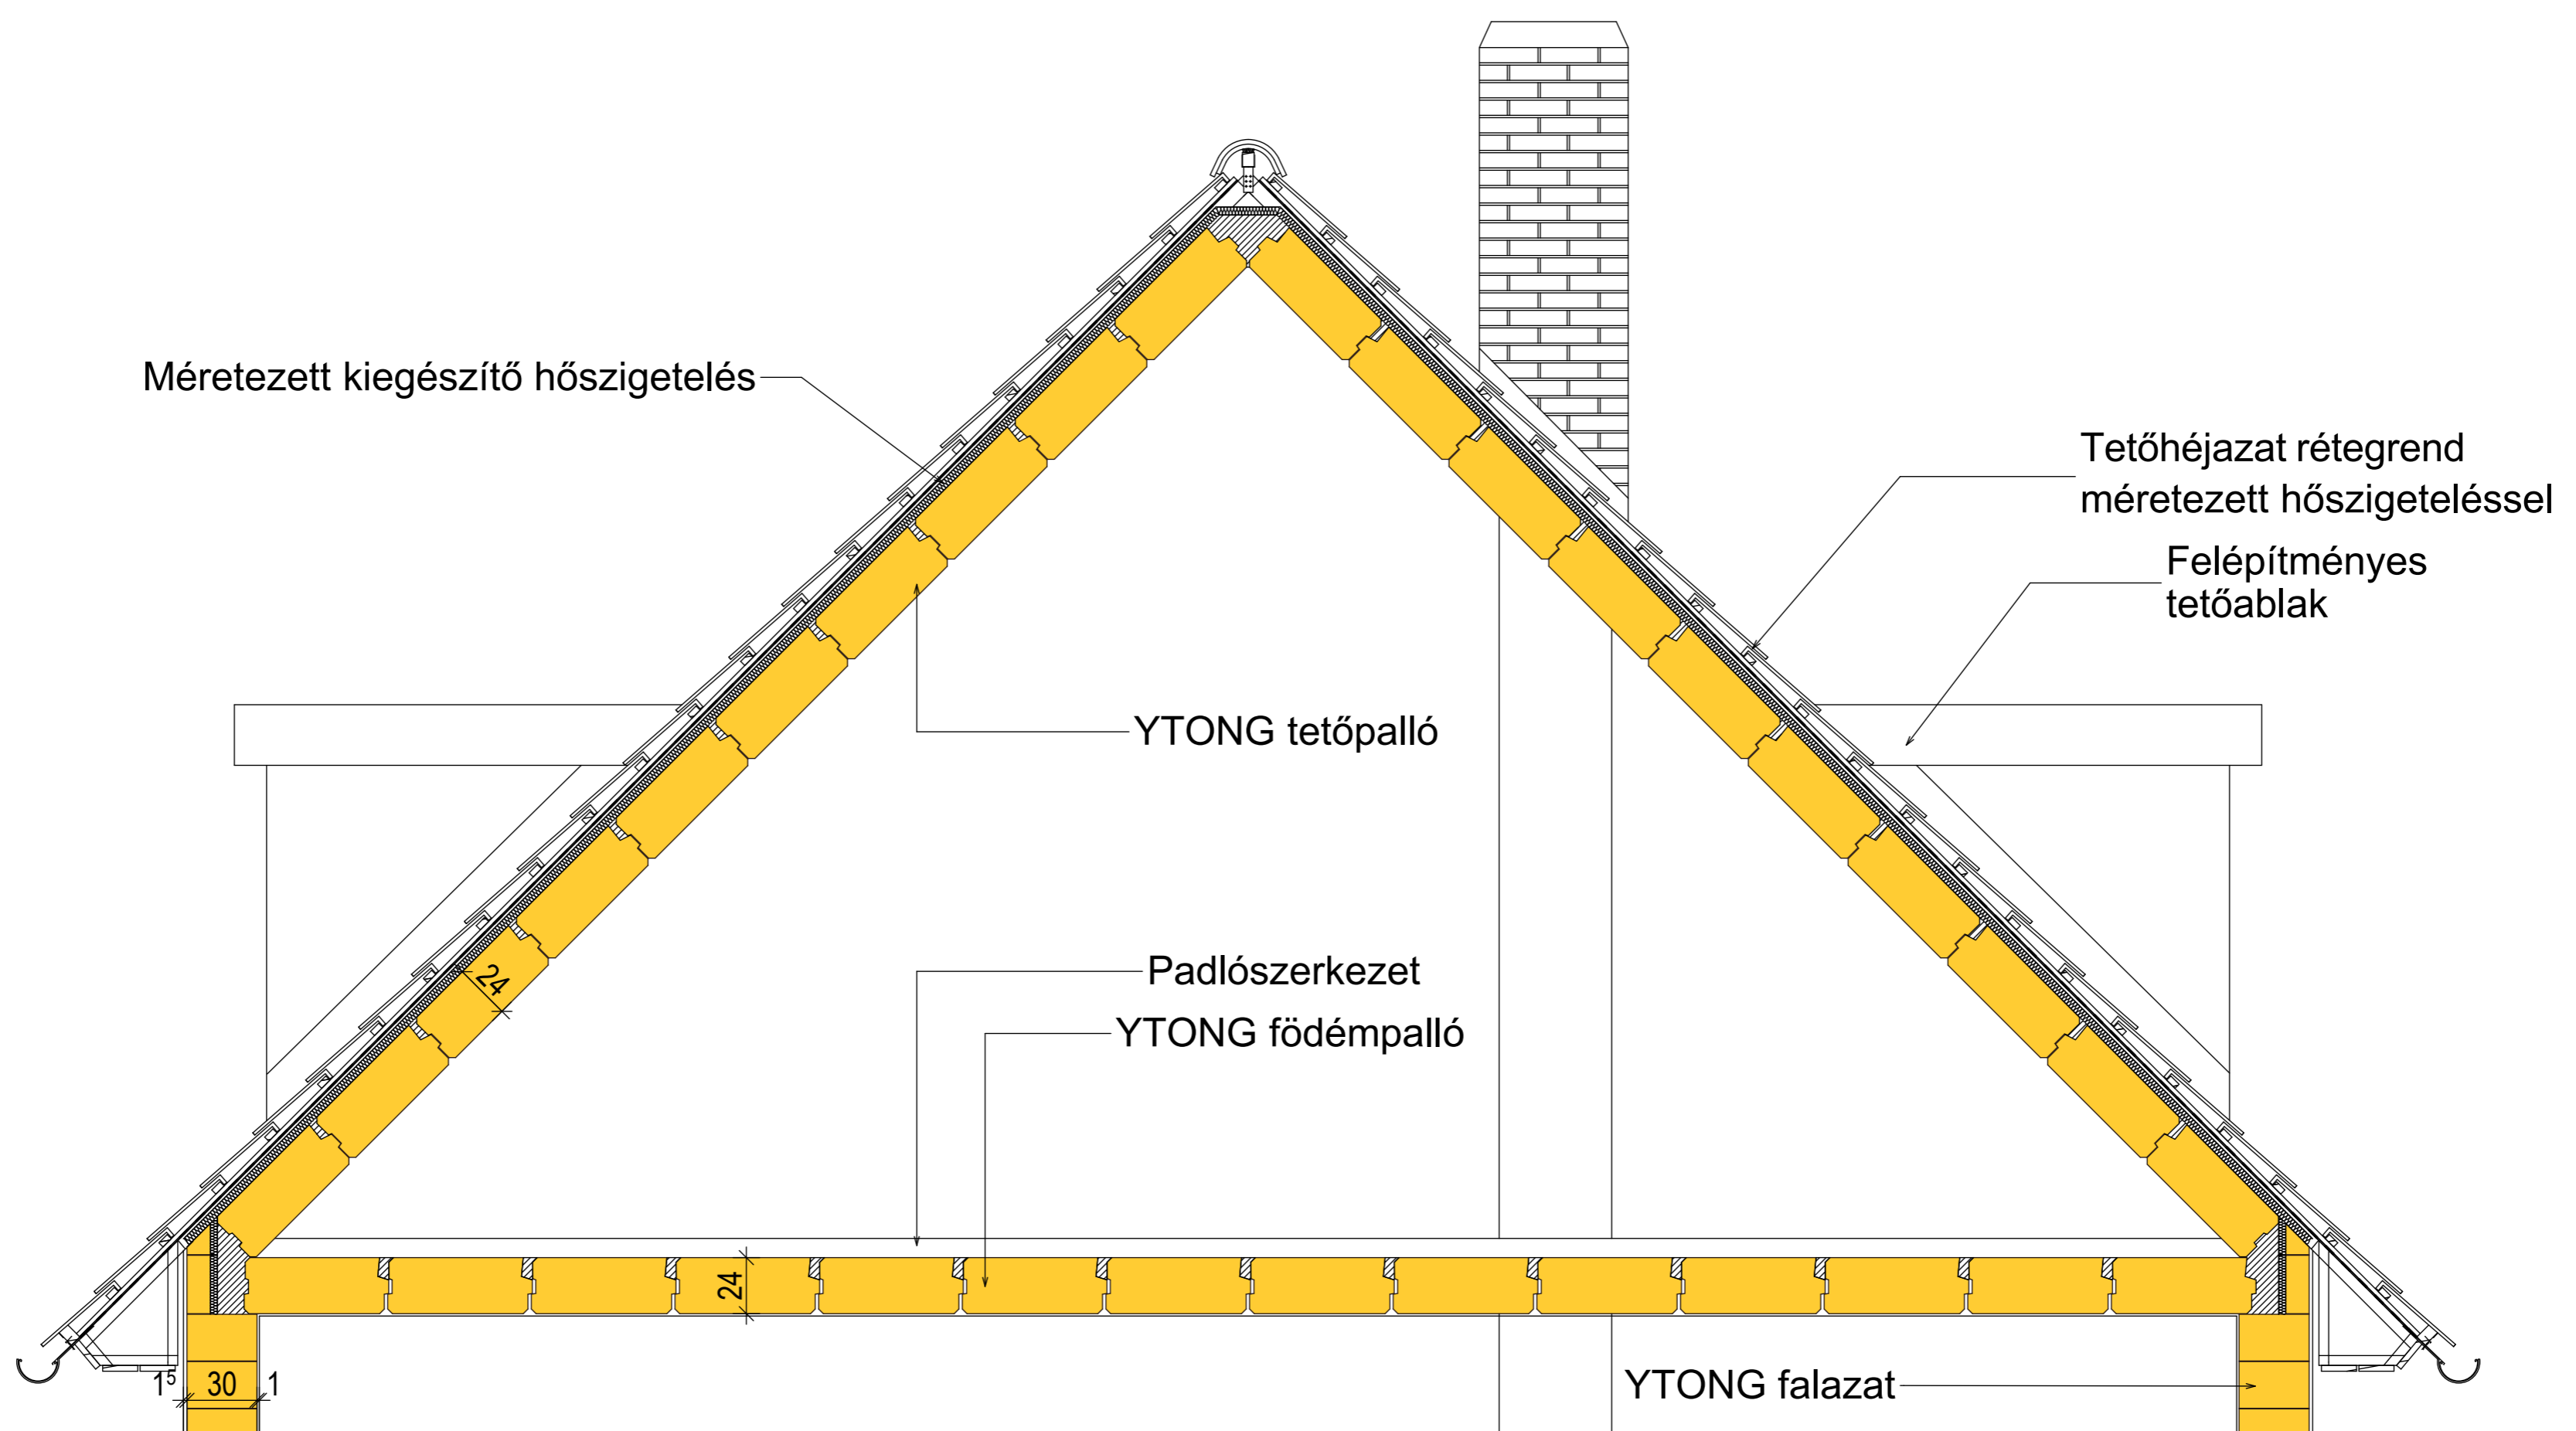

75. Tetőszerkezeti megoldás YTONG DA tetőpallóval, üres fedélszék