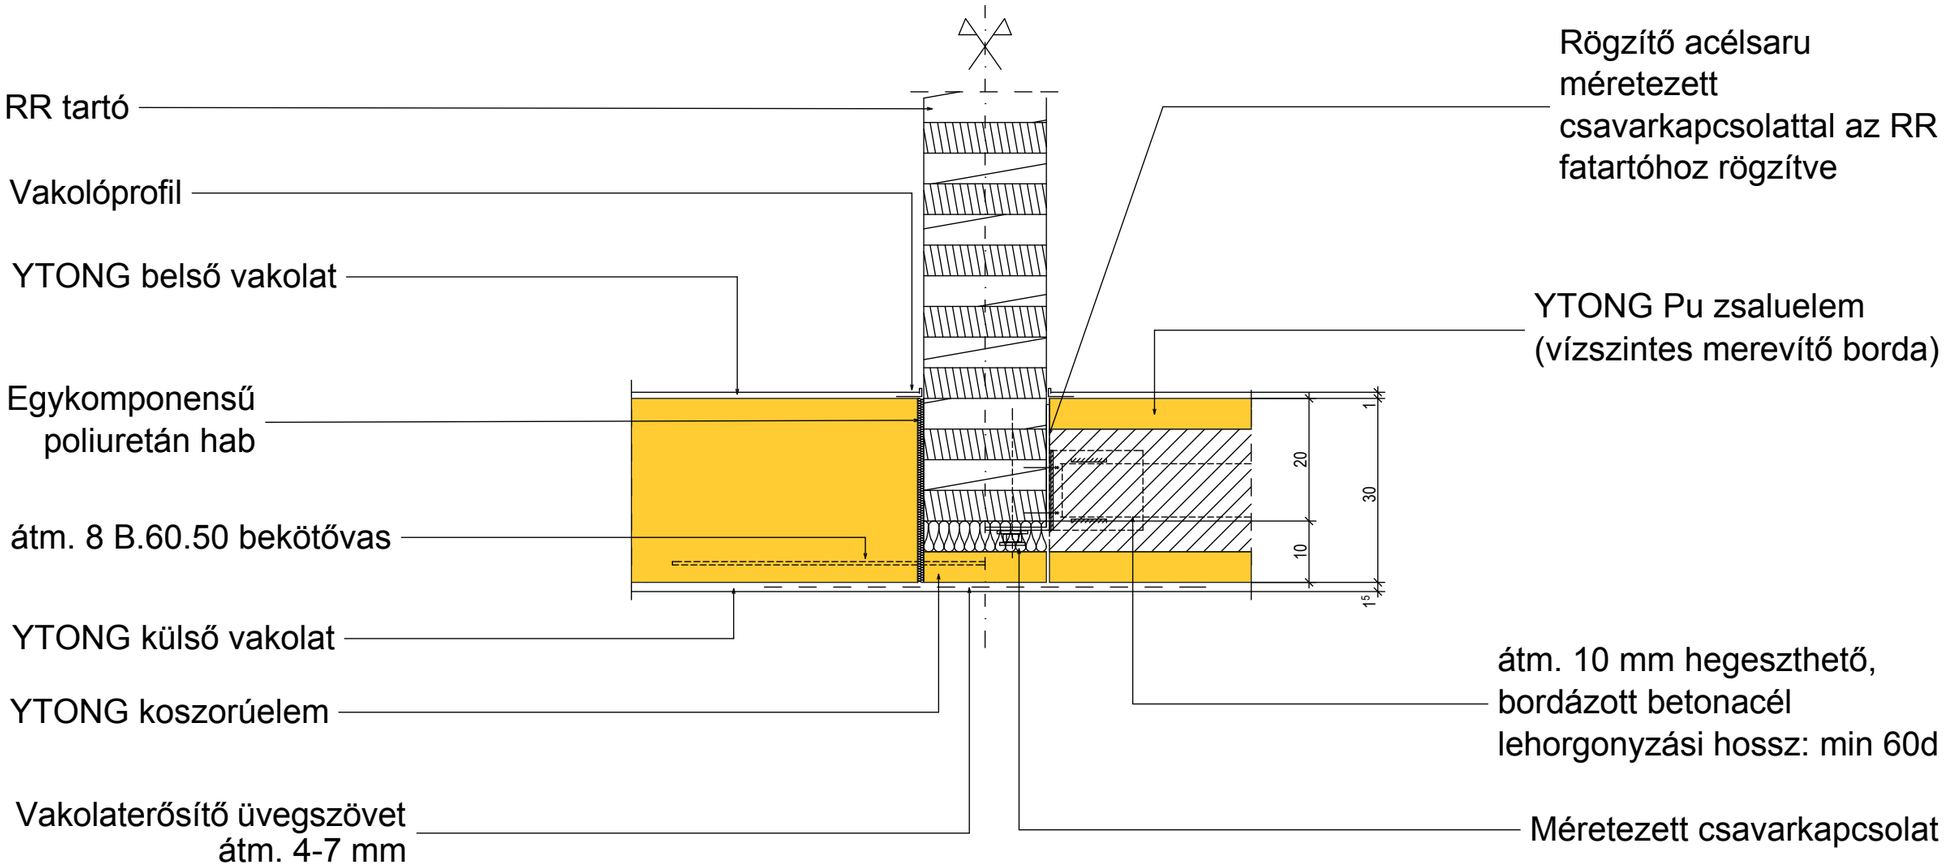

93.

YTONG homlokzati falak merevítése és pillérkapcsolatai, fatartók esetén

vízszintes metszet